

会签	COORDINATION	
建筑	电气	ELEC.
结构	暖通	HVAC.
给排水	燃气	GAS.

四川省建设工程施工图设计文件审查
 四川矩阵工程技术咨询有限公司
 审查业务范围: 房屋建筑施工图审查一类
 编号: 22631 有效期至: 2021年12月31日

项目负责人	林振树	林振树
审定	王德	王德
专业负责人	范健	范健
校核	陈燕	陈燕
设计	郑堤文	郑堤文
制图	郑堤文	郑堤文

建设单位: 米易鸿豪实业有限责任公司

项目: 观山悦城(一期)

子项: SUB-PROJECT

图名: TITLE

设计号: XLD2020035

图号: DRAWING NO.


日期: 2021.6

中华人民共和国一级注册建筑师
 姓名: 林振树
 注册号: 5100802-010
 有效期: 至2022年12月


四川省建设工程设计出图专用章
 星蓝德建筑设计有限公司
 建筑行业(建筑工程)甲级
 证书编号: A151008029 有效期至: 2021-12-31

四川
 星蓝德建筑设计有限公司
 ARCHITECTURAL DESIGN CO.,LTD. SICHUAN XINGLANDE

建筑行业(建筑工程)国家甲级
 工程设计资质证书编号: A151008029
 城乡规划编制 国家乙级
 工程设计资质证书编号: 城规编 182026
 市政行业(给水工程 道路工程 桥梁工程)专业 国家乙级
 工程设计资质证书编号: A251008026
 风景园林工程设计专项 国家乙级
 工程设计资质证书编号: A251008026

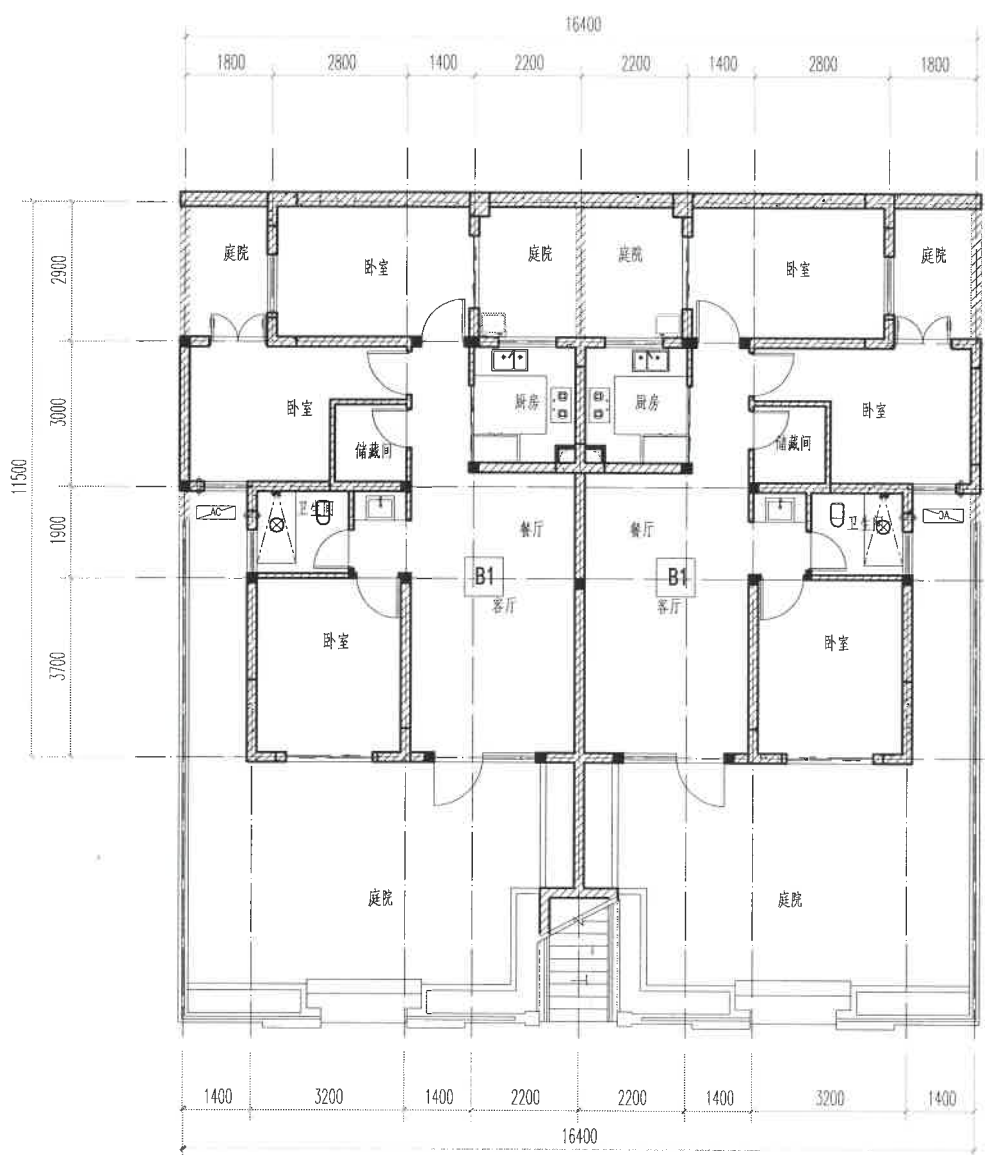

变更前14-21#楼一层平面图

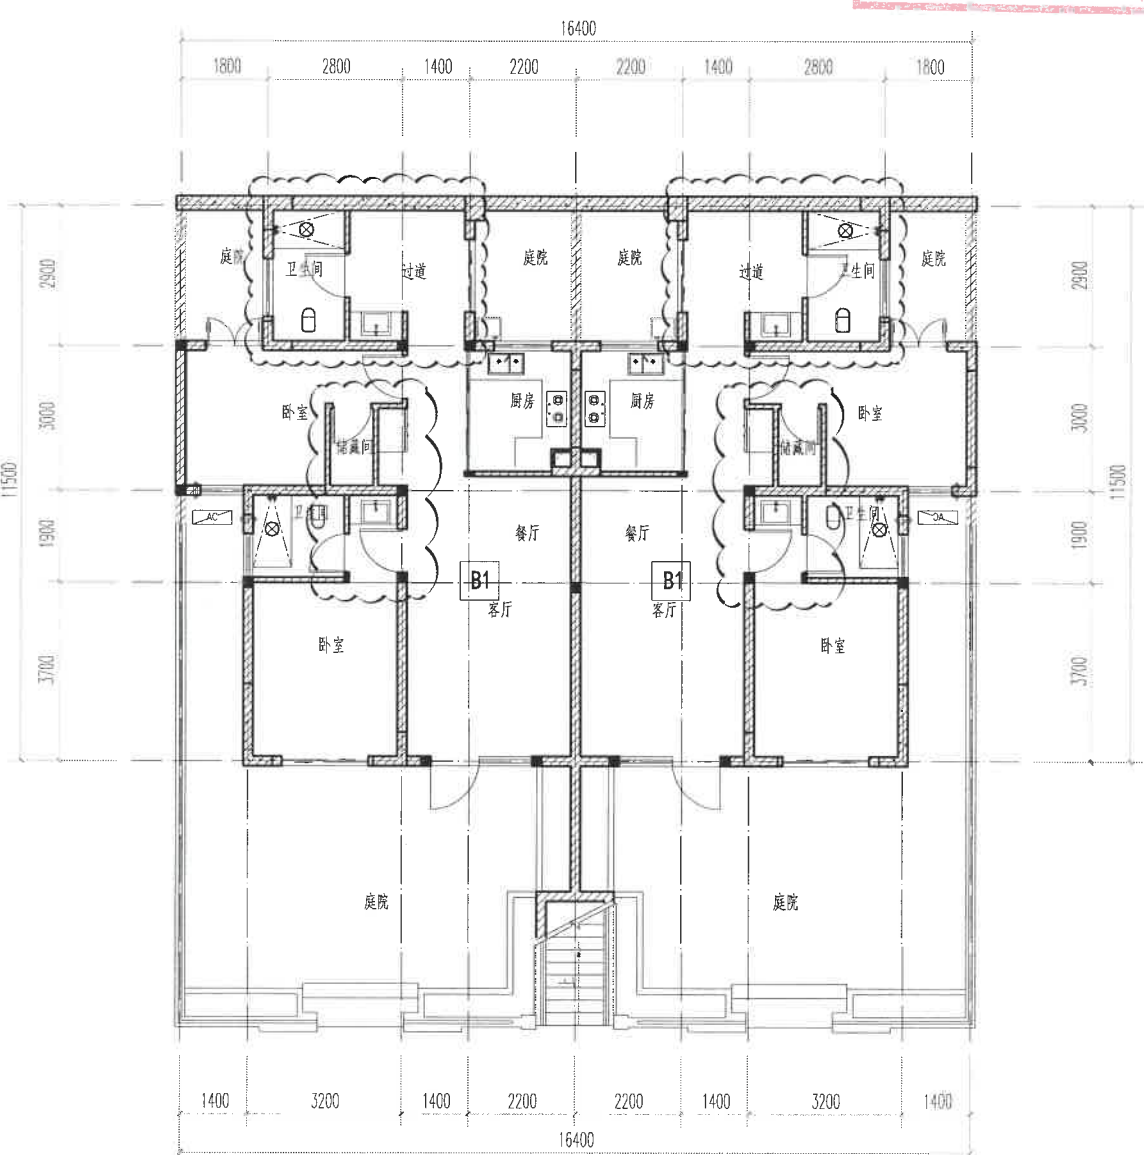

变更后14-21#楼一层平面图