

一 项目概况

路线平面图（主线、支线）（推荐方案）

主线+支线路线长 0.508公里，主线 AK0+180~AK0+411.402 段按二级公路双向四车道技术标准建设，设计速度 40km/h，路基宽度 22 米，全长 0.231 公里。
温泉城(支线)按四级公路双车道技术标准建设，设计速度20km/h，路基宽度 6.5 米，路线全长 0.277 公里。

主线拟合段远期实施

AK0+000推荐方案拟合起点(规划路口)

AK0+180推荐方案起点接S465K36+890

Z1K0+000 (支线)起点接主线终点

(主线)方案一（推荐）

(支线)方案一（推荐）

(支线)终点接温泉城路口

1、项目概况

米易县城乡一站式智慧物流体系建设项目-配套桥梁及附属设施。总共分成两个部分，第一部分为主路，全长231米，路基宽度22米。

第二部分为温泉城支线，全长277米，路基宽度6.5米。


四川省建设工程设计出图专用章

四川恒盛路桥勘察设计有限公司
专业等级：公路行业（公路）专业甲级

资质证书编号：A151008545 有效期至：2029年07月24日

二、设计内容

2、公路工程（主线路基横断面）

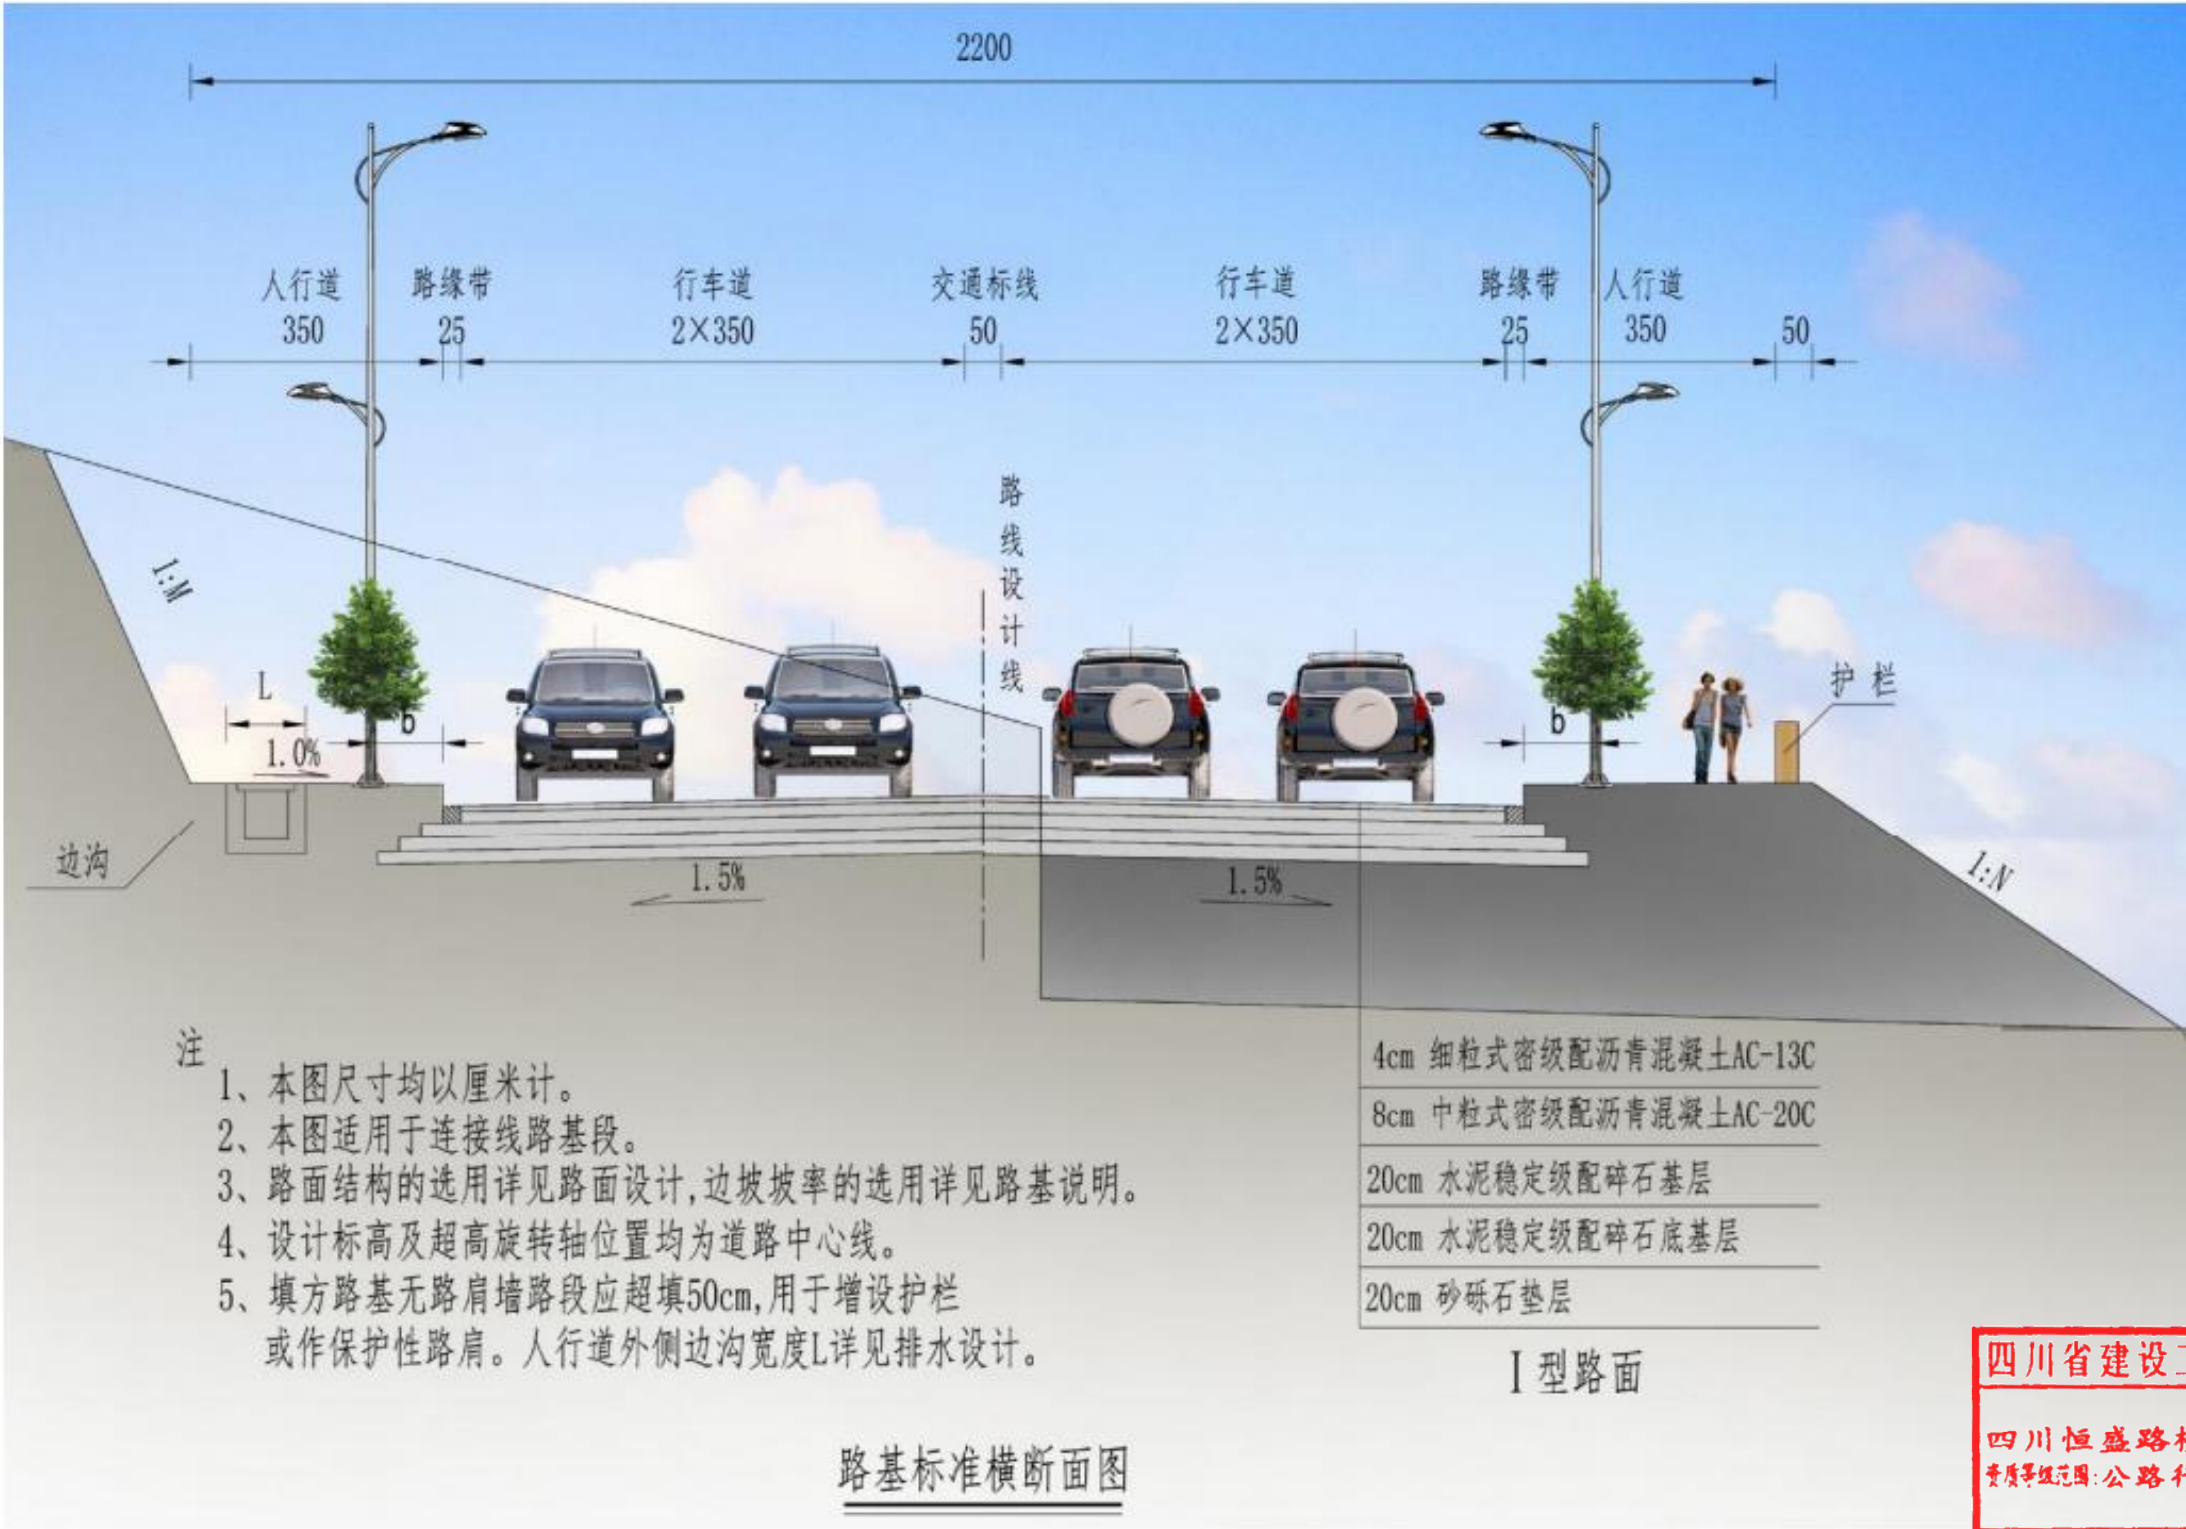

四川省建设工程设计出图专用章

四川恒盛路桥勘察设计有限公司


资质等级范围:公路行业(公路)专业甲级

资质证书编号:A151008545 有效期至:2029年07月24日

二、设计内容

2、公路工程（主线桥梁横断面）

桥梁段

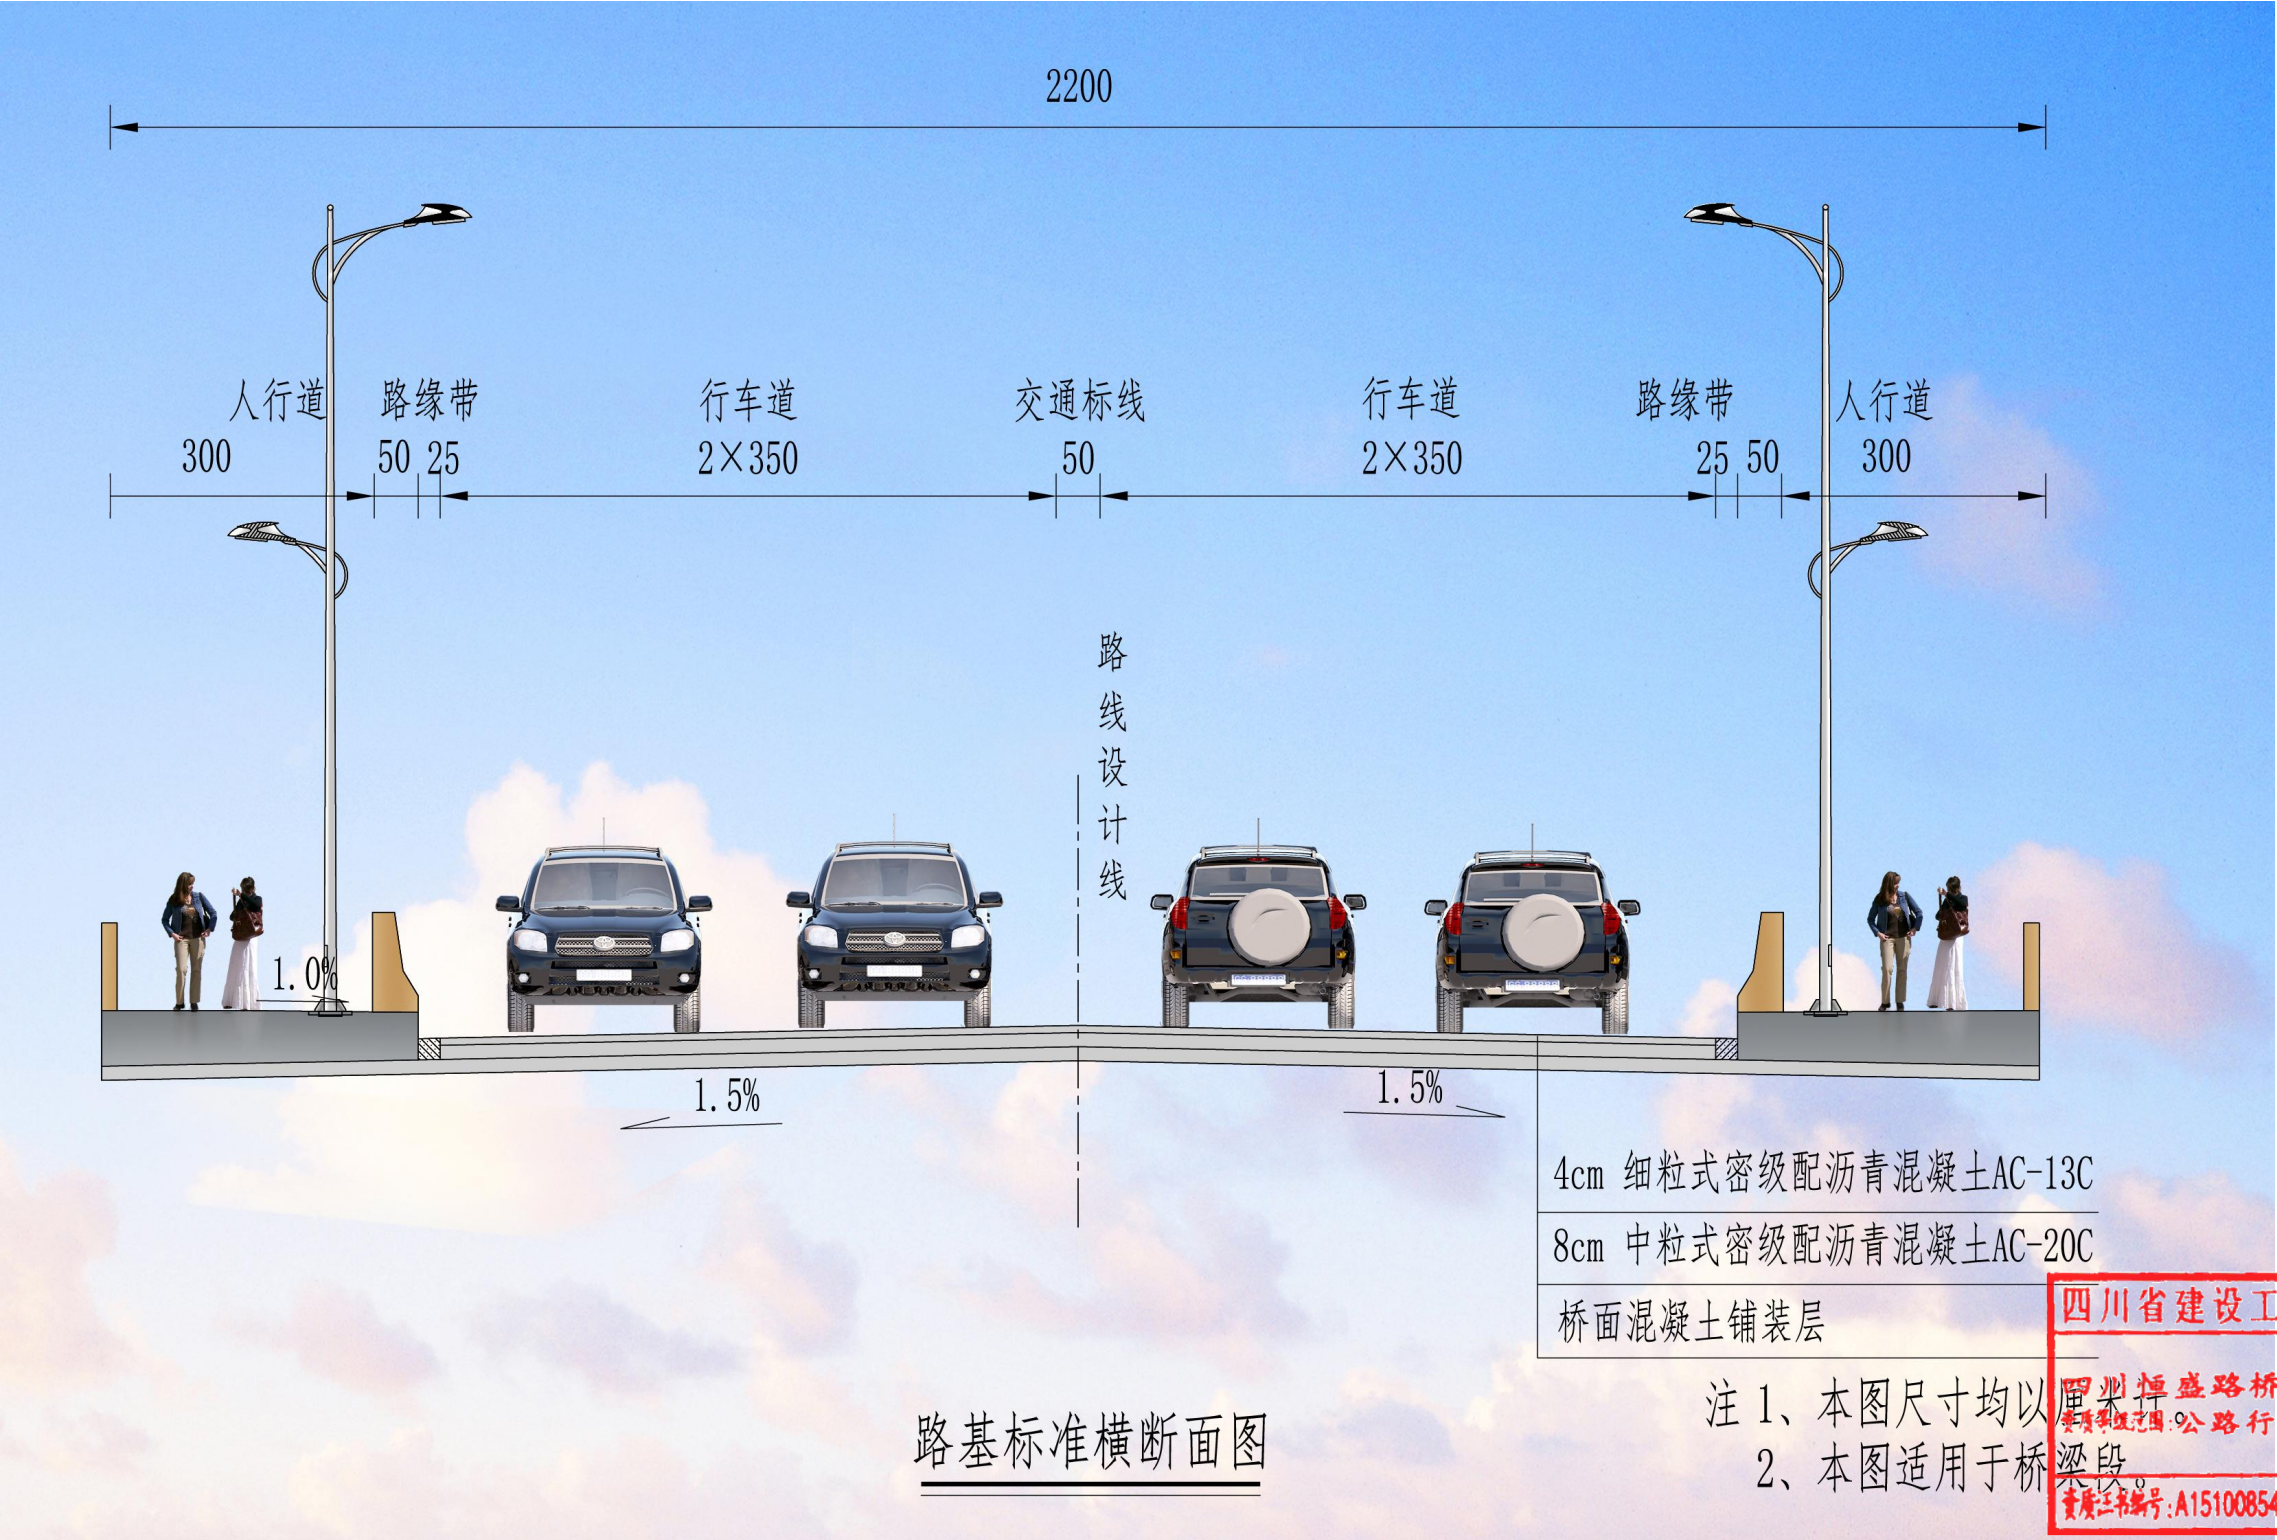

路基标准横断面图

二、设计内容


2、公路工程（支线路基横断面）




二、设计内容

3、交通工程（平交口渠化）

平交口一，主线与S465相交

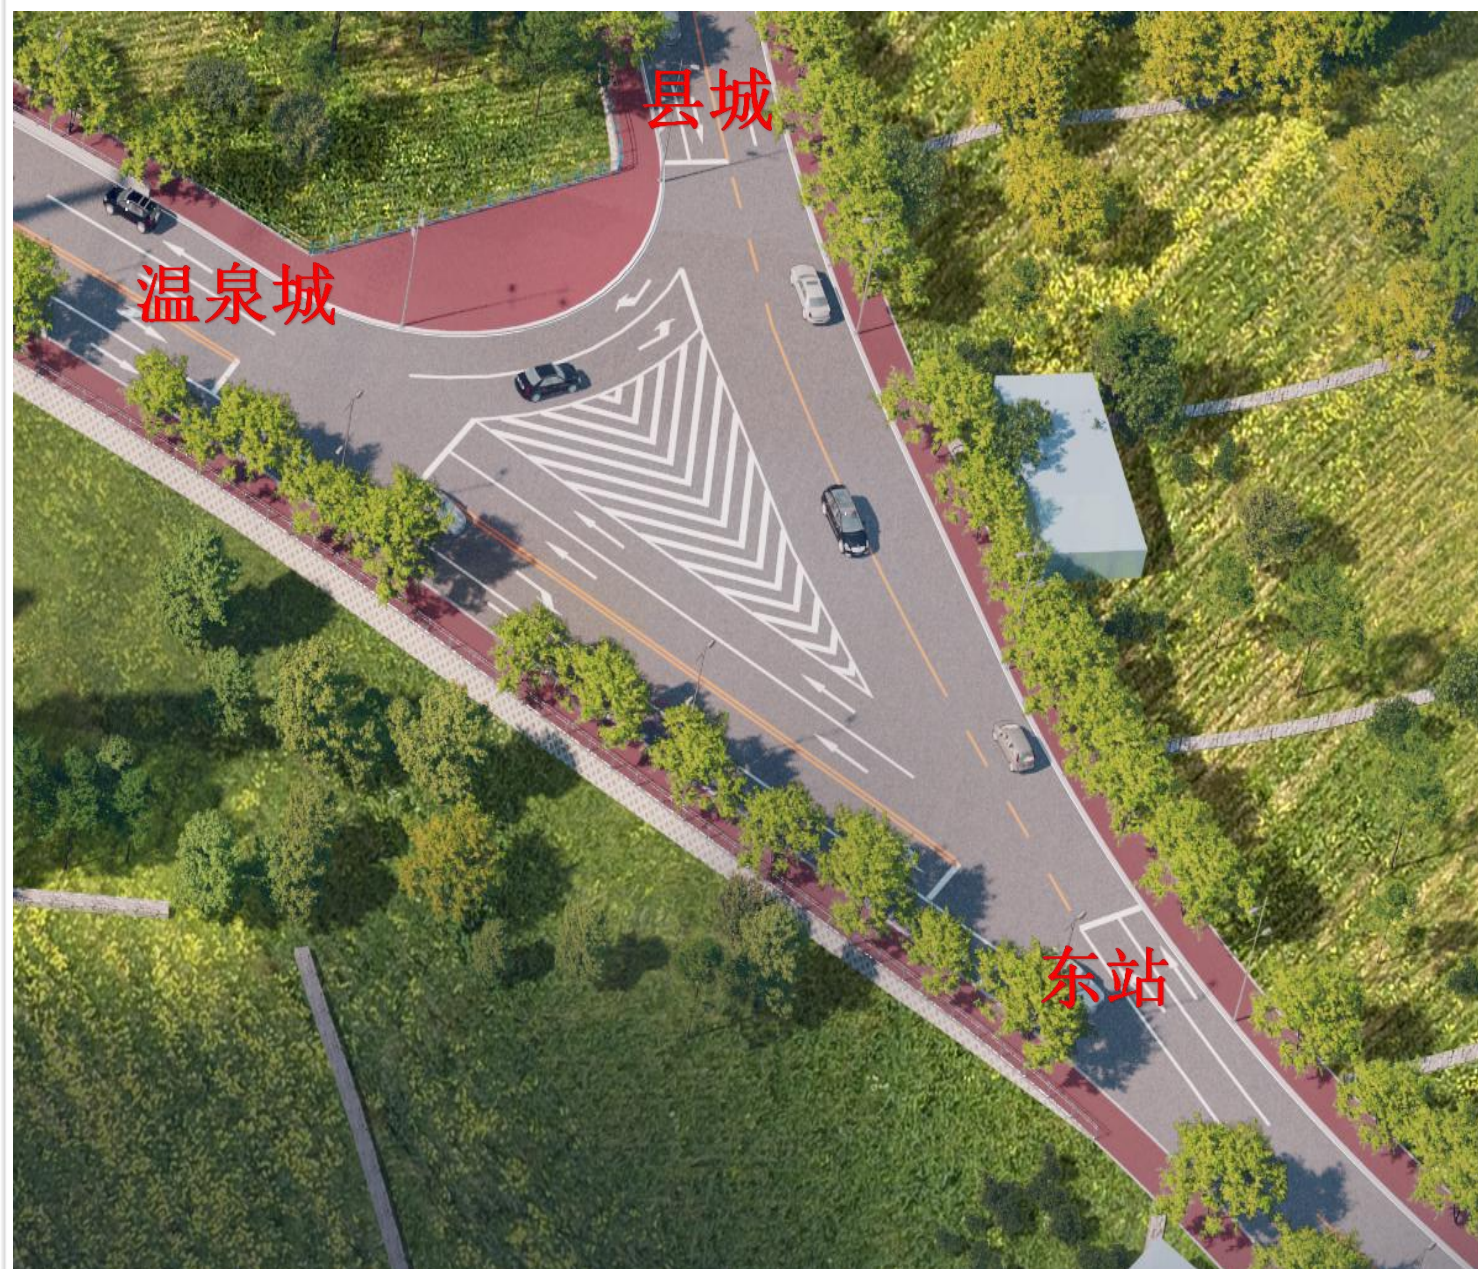


平交口二，主线与支线及市政道路相交

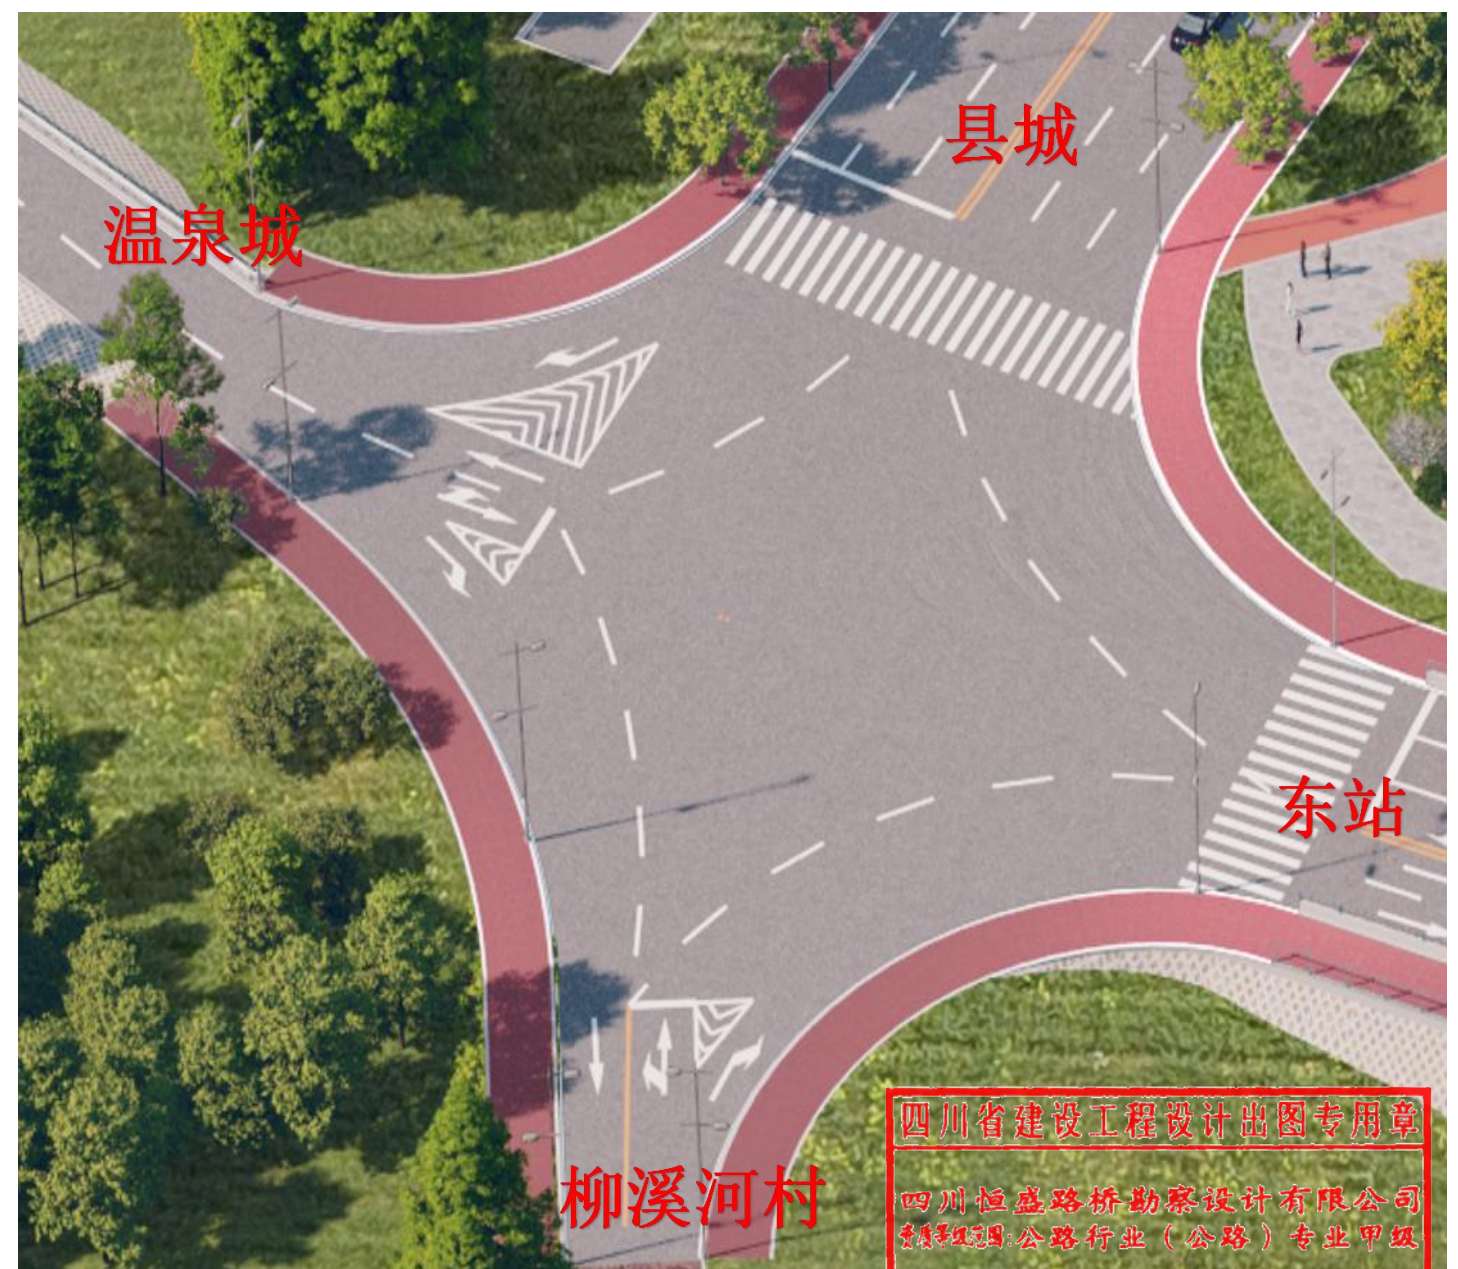

四川省建设工程设计出图专用章
四川恒盛路桥勘察设计有限公司
资质等级：公路行业（公路）专业甲级
贵广江书编号：A151008545 有效期至：2029年07月24日

公路总体布置效果图

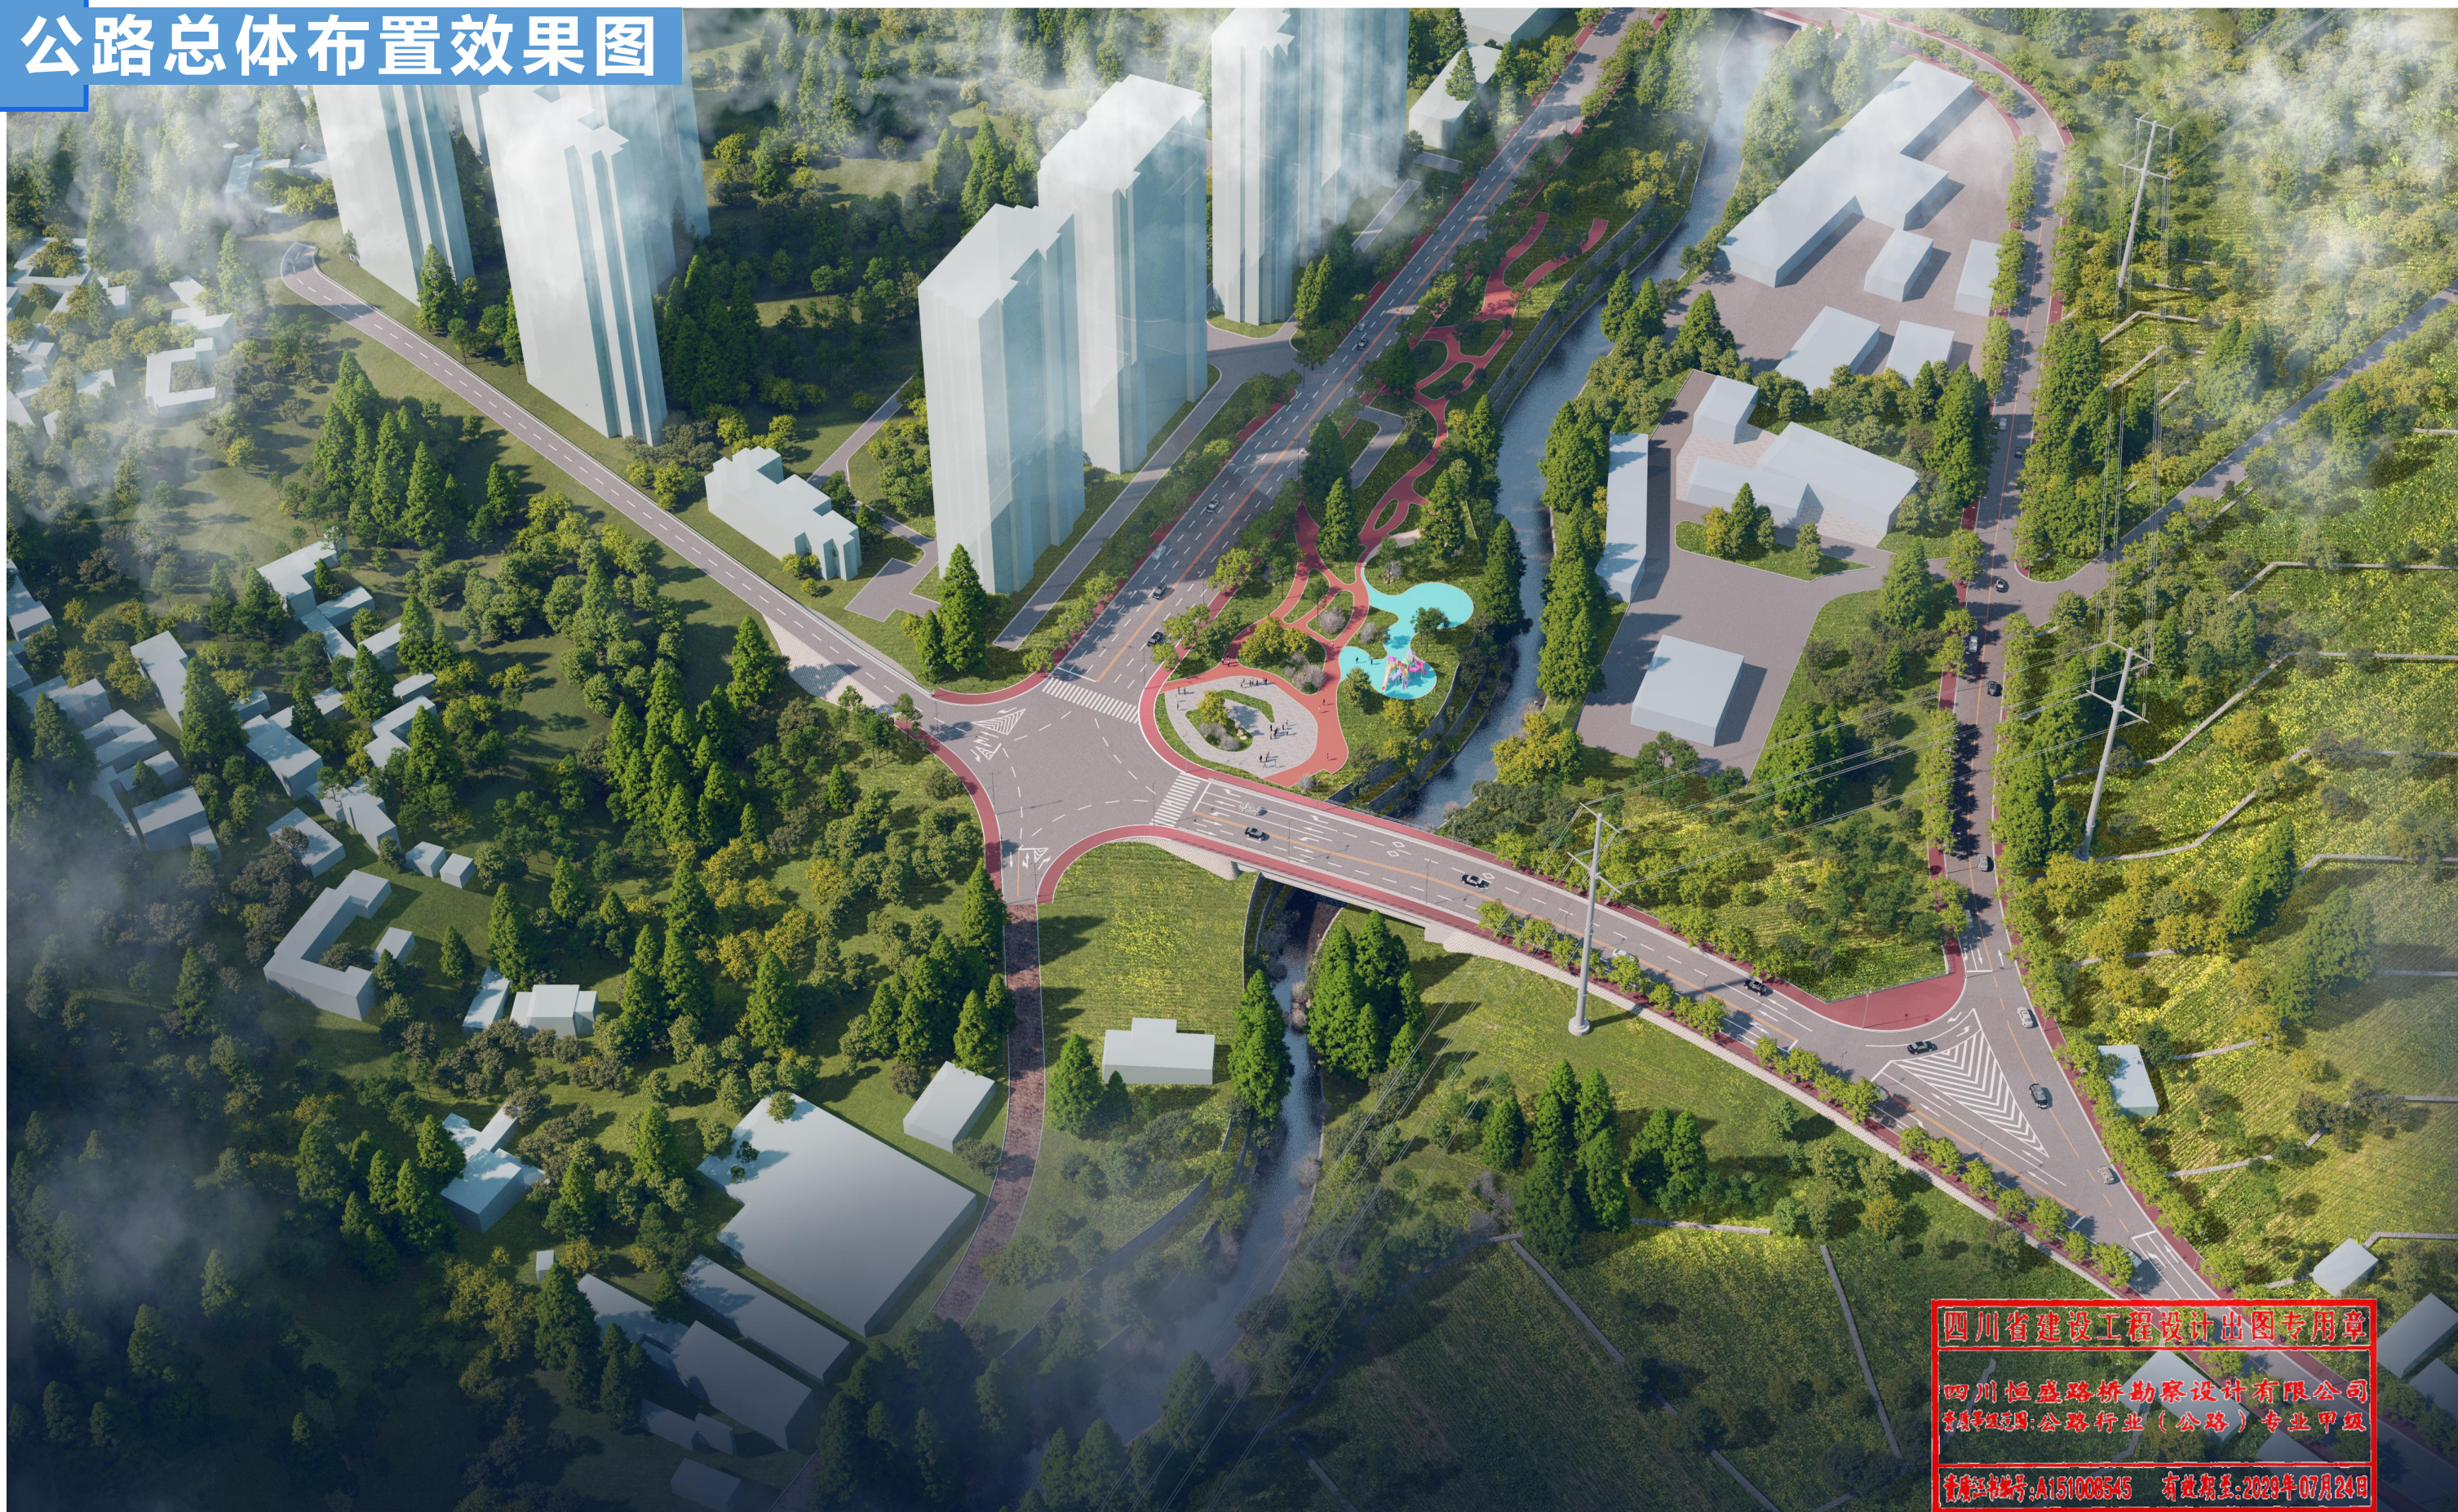

四川省建设工程设计出图专用章

四川恒盛路桥勘察设计有限公司
专业等级范围:公路行业(公路)专业甲级

资质证书号:A151008545 有效期至:2029年07月24日