


建构筑物一览表					
编号	建、构筑物名称	建筑层数	占地面积(m²)	建筑面积(m²)	计容积率建筑面积(m²)
101	仓库	4F	170.62	682.48	682.48
102	厂房	3F	564.79	1694.37	1694.37
103	污水处理综合体	2F	127.54	255.08	255.08
104	反冲洗泵房及加药房	1F	142.06	142.06	142.06
109	送水泵房	1F	70.4	70.4	70.4
110	调度中心	3F	159.42	478.26	478.26
111	维修用房	1F	142.04	142.04	142.04
合计			1376.87	3464.69	3464.69

主要经济技术指标				
房号	指标名称	单位	数值	备注
1	总用地面积	m²	10006.42	约15.01亩
2	建筑物面积	m²	1376.87	
5	建筑密度	%	13.76%	建筑密度≤40%
6	总计容建筑面积	m²	3464.69	
7	容积率		0.35	容积率≤1.5
8	绿化面积	m²	1246.73	
9	绿地率	%	12.46%	绿地率≥10%
10	停车位	个	50	

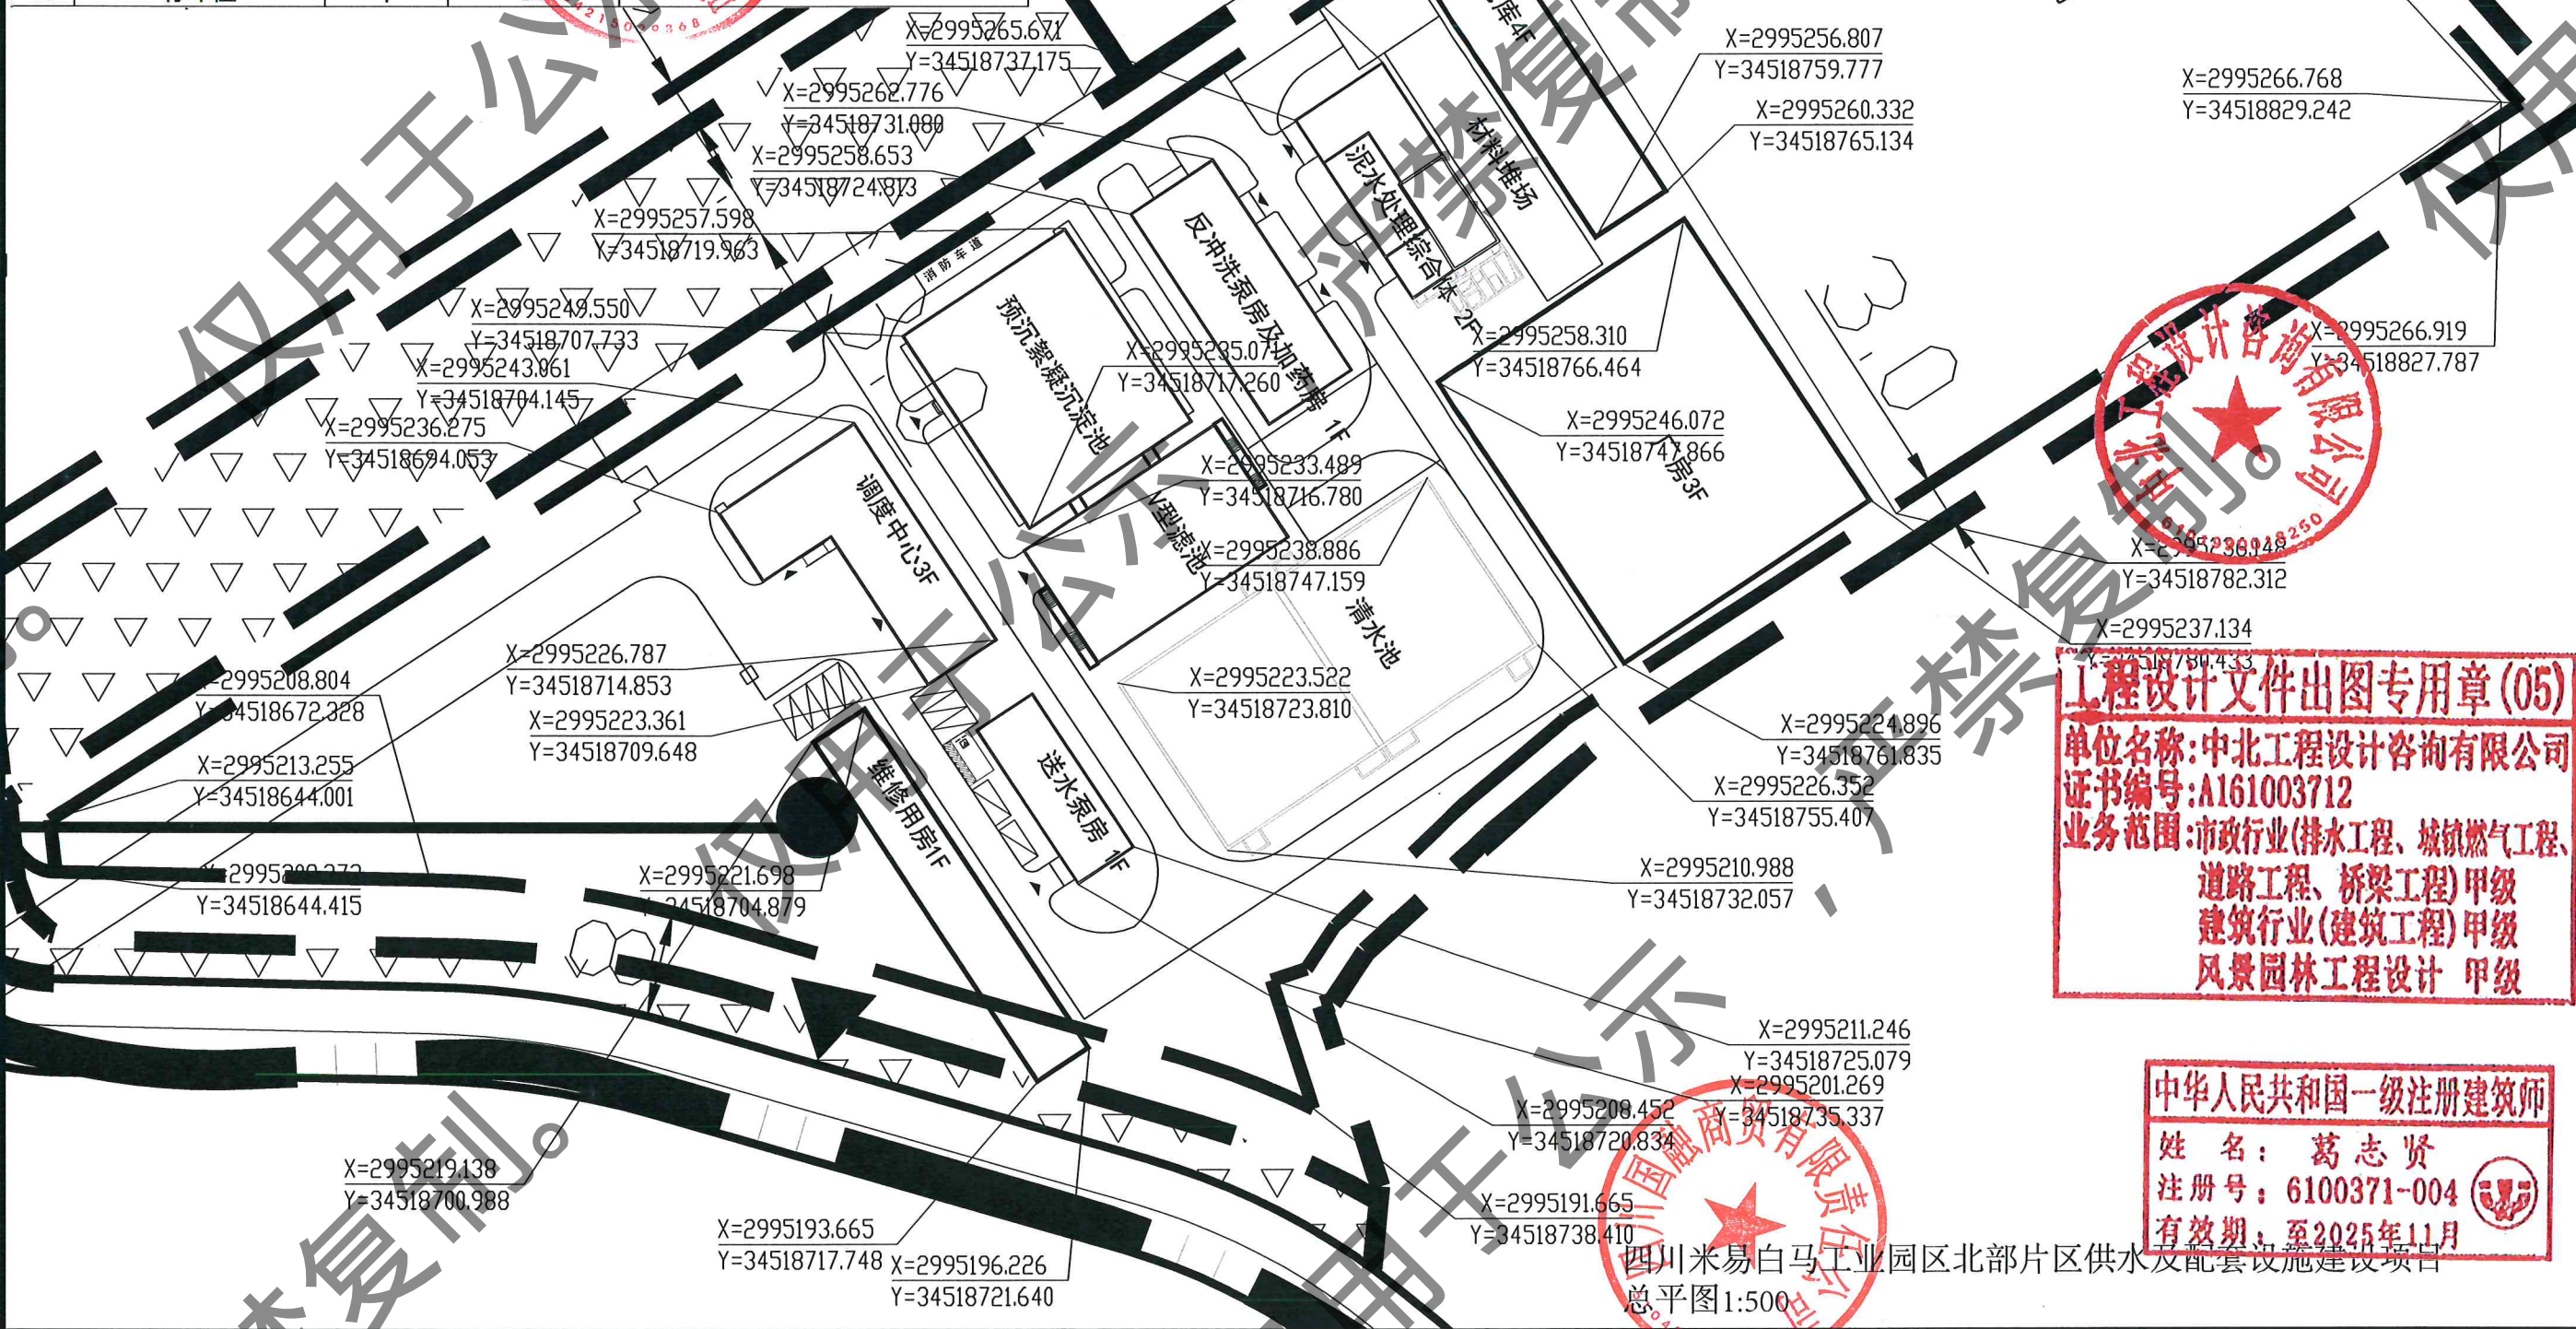

工程设计文件出图专用章(05)
单位名称:中北工程设计咨询有限公司
证书编号:A161003712
业务范围:市政行业(排水工程、城镇燃气工程、道路工程、桥梁工程)甲级
建筑行业(建筑工程)甲级
风景园林工程设计 甲级

中华人民共和国一级注册建筑师
姓名:葛志贤
注册号:6100371-004
有效期至:2025年11月

四川米易白马工业园区北部片区供水及配套设施建设项目
总平面图1:500