


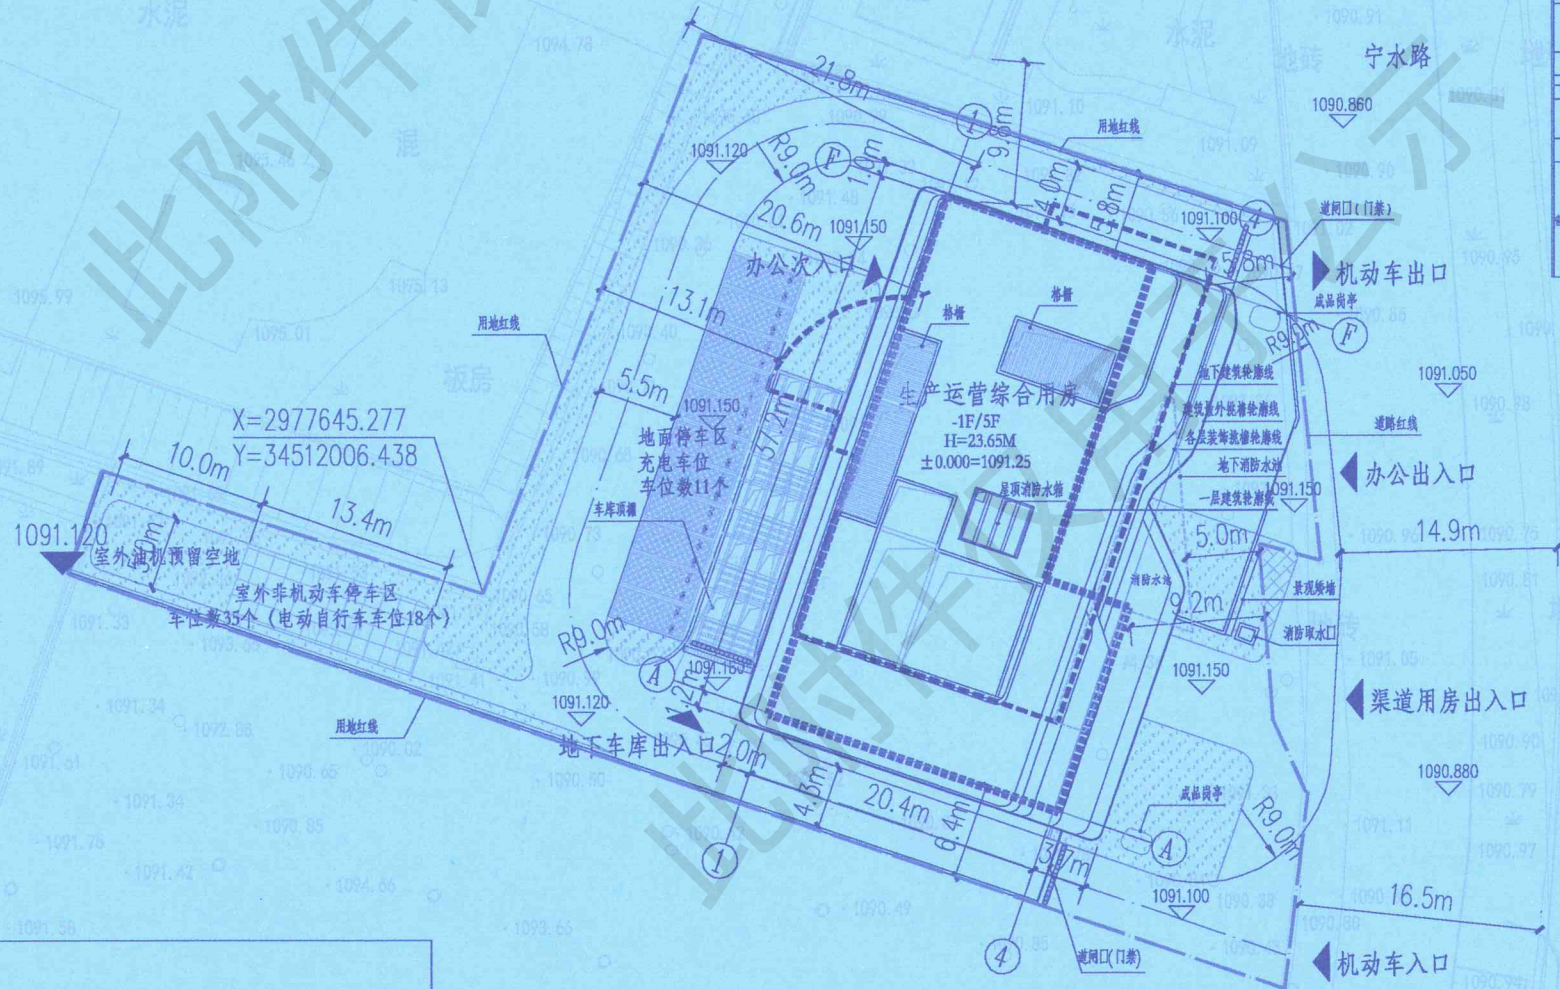

总平面图 1:500

中华人民共和国一级注册建筑师

姓名：郭颖

注册号：5100639-021

有效期：至2027年12月



中国移动通信集团有限公司四川分公司

总平面图 (不带坐标)

單位 unit : m 比例 scale : 1: 500

设计总负责人 PROJECT LEADER	郭颖		张
	李建明		李建明
	周晓		周晓
专业负责人 DIVISION CHIEF	周晓		周晓
	吴依璠		吴依璠
设计 DESIGNED BY	吴依璠		吴依璠
校对 PROCESSED BY	李建明		李建明
审核 CHECKED BY	郭颖		张
审定 APPROVED BY	蒋明伟		蒋明伟
设计项目编号 PROJECT NO.	240743-03		
图别 DWG TYPE	建方	图号 DWG. NO.	A-C-SP001
版本号 Ver.	0	日期 DATE	2026年4月

附件 2

建设工程建筑内容统计表

项目名称：中国移动四川攀枝花米易分公司宁水路生产运营
综合用房项目

项目编号：

设计单位：中国建筑西南设计研究院有限公司

设计图纸编号：A-C-SP001

序号	建筑用途	总建筑面积 (平方米)	建筑面积（平方米）		层数		高度 (米)	楼栋号	住房套数
			计容	不计容	地上	地下			
1	办公	3543.00	2873.62	669.38	5	1	23.65	1	/
	结构形式	外装饰材料	外装饰色彩		备注		其中供应设施用房共 323.87 m²；占总计容建筑面积比例为 11%，小于 30%，满足规划条件。		
	框架	真石漆	浅灰色、深灰色、白色						
总建筑面积：3543 平方米；计容总建筑面积：2873.62 平方米；不计容总建筑面积：669.38 平方米。									





建设工程规划许可证告知事项

1. 依据《中华人民共和国城乡规划法》、《四川省城乡规划条例》及相关法律、法规，为明确建设项目的规划性质、规模、布局等许可内容，核发本《建设工程规划许可证》（正本）及《建设工程建筑内容统计表》。

2. 本附件与《建设工程规划许可证》（正本）具有同等法律效力。

3. 本《建设工程规划许可证》及附件所明确的建设项目规划性质、规模、布局等许可内容是工程建设的依据。

4. 本《建设工程规划许可证》自核发之日起一年内，建设单位或者个人未取得建设工程施工许可证或者开工报告批准文件的，《建设工程规划许可证》自行失效。期满需要延续的，应当在期限届满三十日前向我局提出申请；经批准可延续一次，期限不得超过一年。在规定的期限内未获得延续批准的，建设工程规划许可证失效。

5. 工程设计单位应依据国家法律、法规、规章和规范、标准及城乡规划要求进行设计，并依法承担相应法律责任。如本规划许可所依据的设计图纸，存在违反设计规范和技术标准设计或属虚假设计行为的，一经查实，将依法进行查处，并可依法撤销已做出的行政许可决定。

6. 建设工程取得建设工程施工许可证或者开工报告批准文件后，应委托具有相应资质的测绘单位按照建设工程规划许可要求委托具有资质的测绘单位进行建设工程坐标放线，并向我局提出验线书面申请。

7. 建筑外立面装饰的材质和色彩，施工前须报我局核验后方可施工，且不得随意更改，否则不予办理规划核实。

8. 本《建设工程建筑内容统计表》及附图（设计总平面图）一式 4 份，文图一体方为有效文件。

9. 建设单位在施工过程中，应在项目施工现场按要求设置建设工程规划公告牌，涉及对外销售的应同时在项目销售场所设置。